


# Liv 'WORX LANGE '50

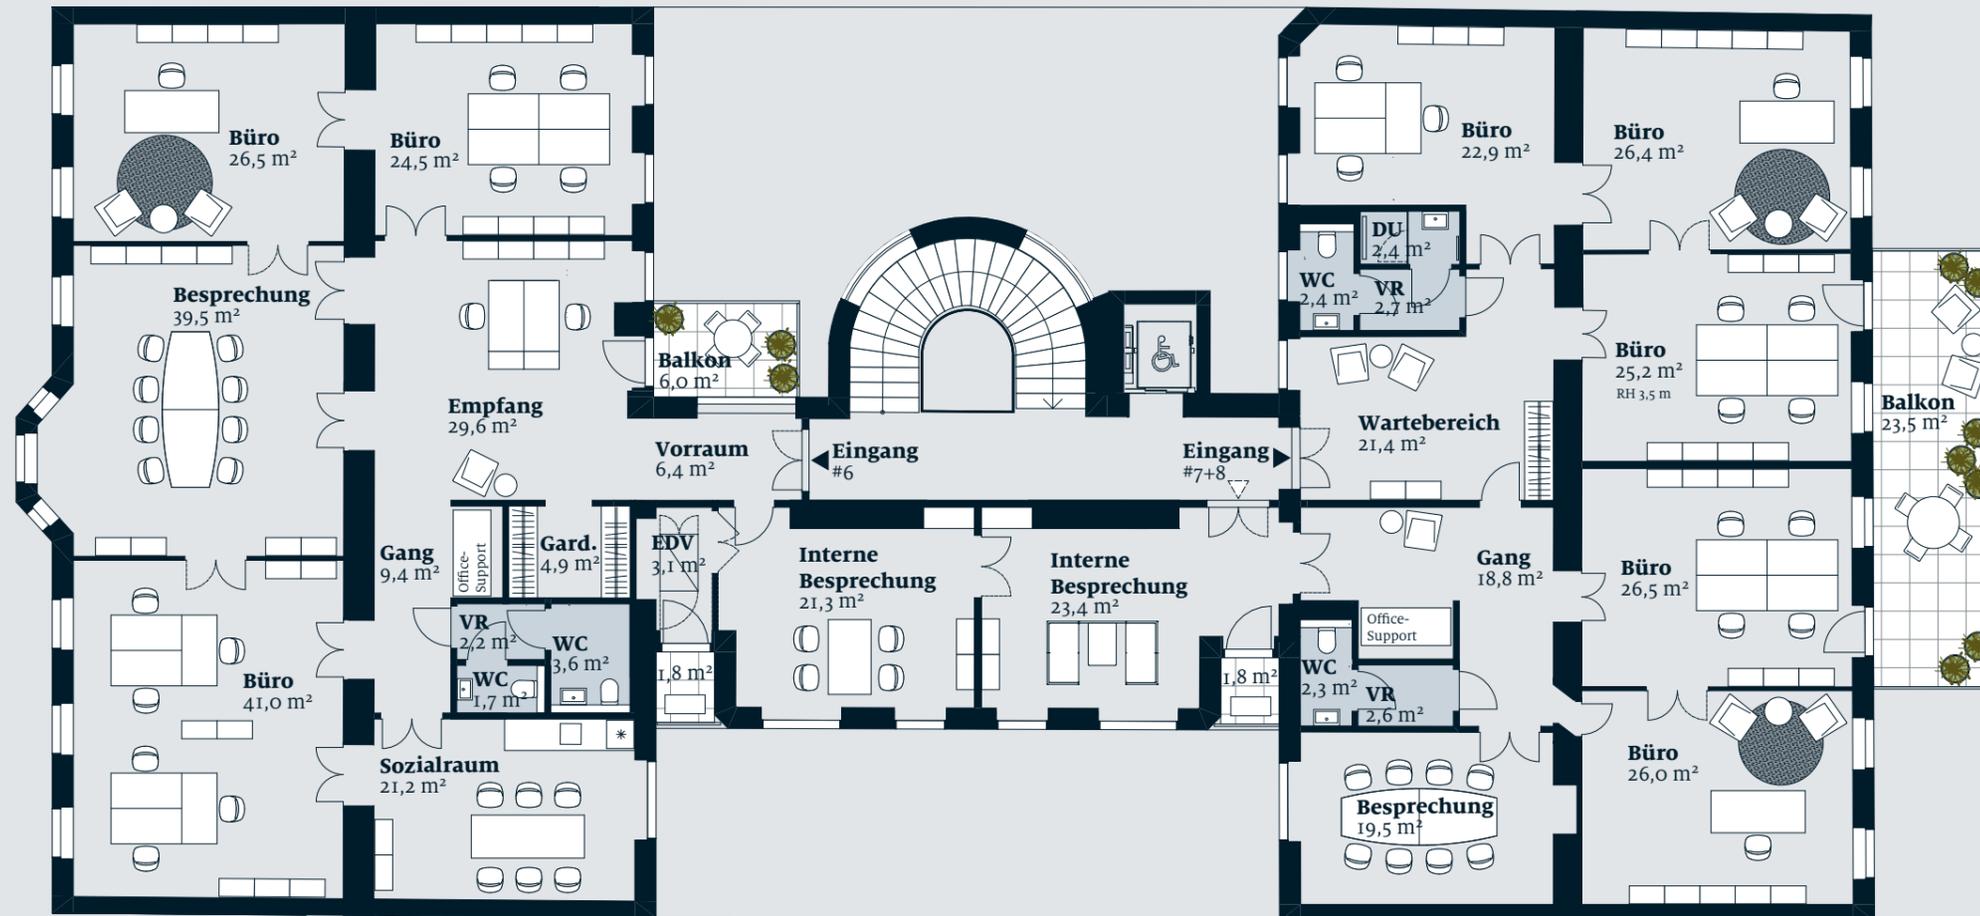


LANGE GASSE 50  
1080 WIEN

MEZZANIN

Nutzfläche: ca. 457,0 m<sup>2</sup>  
Freiflächen gesamt: ca. 33,0 m<sup>2</sup>

SCHNITT

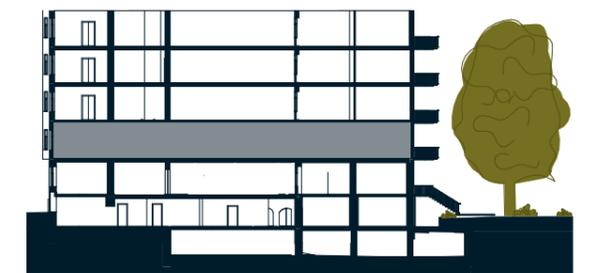

LAGEPLAN



Vermarktet von:

Liv Immobilienvermarktung GmbH  
Strozzigasse 32-34 . 1080 Wien . Austria  
T: +43 1 402 15 15  
E: liv@liv.at

Ein Projekt der:

Liv GmbH  
Strozzigasse 32-34 . 1080 Wien . Austria

Vorbehaltlich technisch notwendiger Änderungen. Alle Maßangaben sind Circa Maße. Der Plan dient zur Illustration und ist nicht für die Anfertigung von Einbaumöbel geeignet. Die Ausführung erfolgt laut Vertrag. Die dargestellte Möblierung und Bepflanzung inkl. Pflanzgefäße ist im Leistungsumfang nicht enthalten.



0 1 2 3 4 5 m