



ERDGESCHOSS

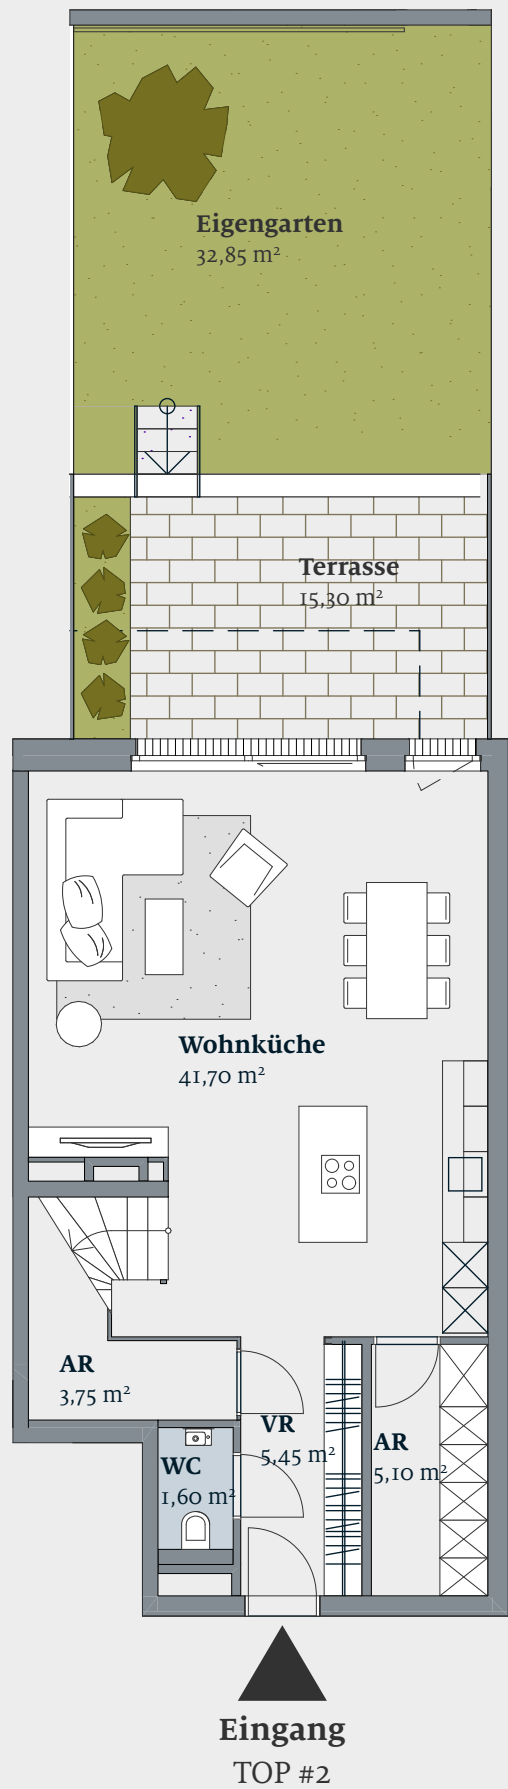

1. OBERGESCHOSS

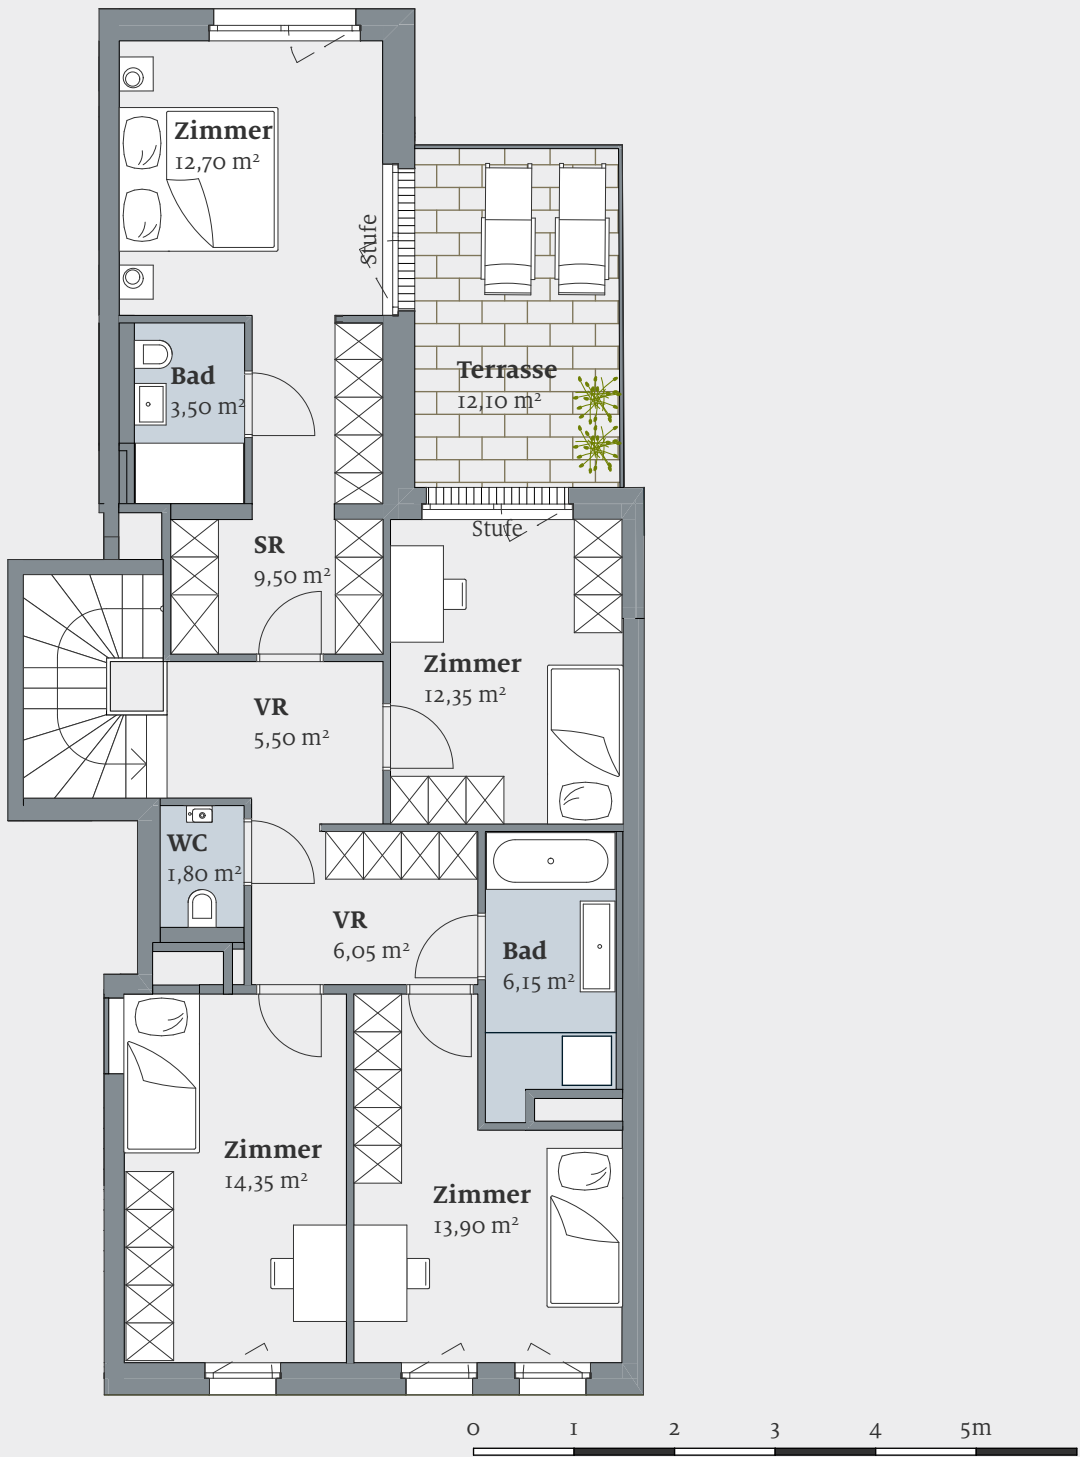

TOP #2

Liv
TAUBER
GARTEN
'54


TAUBERGASSE 54
1170 WIEN

ERDGESCHOSS

5- ZIMMER WOHNUNG
Wohnnutzfläche
Freiflächen gesamt

ca. 143,40 m²
ca. 60,25 m²

SCHNITT

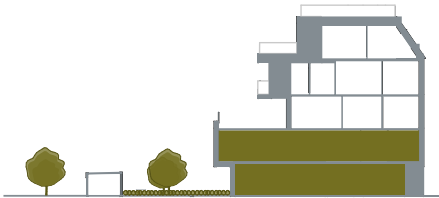

LAGEPLAN



Vermarktet von:
Liv Immobilienvermarktung GmbH
Strozzigasse 32-34 . 1080 Wien . Austria
T: +43 1 402 15 15
E: liv@liv.at
liv.at

Vorbehaltlich technisch notwendiger Änderungen. Alle Maßan-
gaben sind Circa Maße. Der Plan dient zur Illustration und ist nicht
für die Anfertigung von Einbaumöbel geeignet. Die Ausführung
erfolgt laut Bau- und Ausstattungsbeschreibung. Die dargestellte
Möblierung und Bepflanzung inklusive Pflanzgefäße sind im
Leistungsumfang nicht enthalten.

