
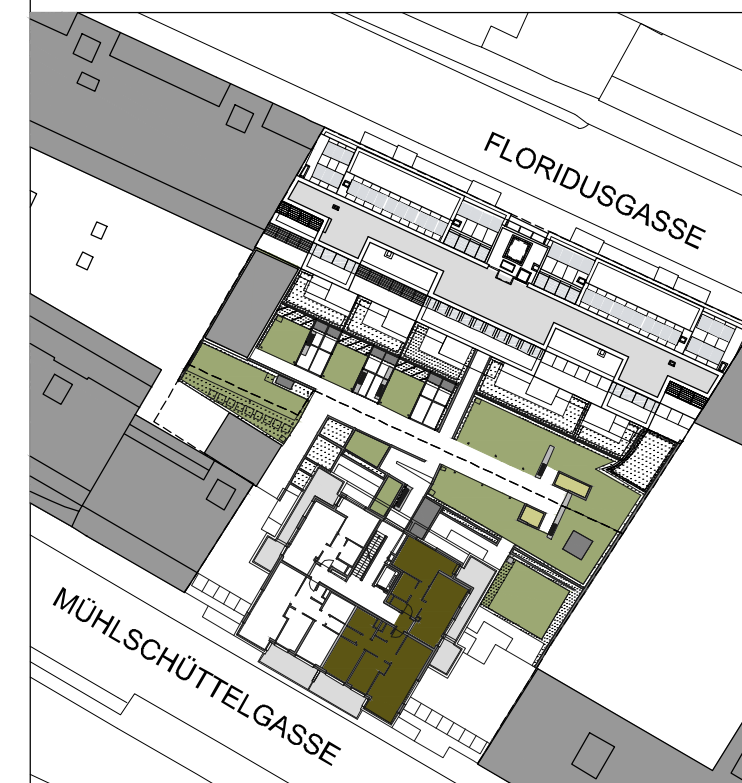
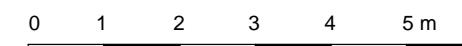
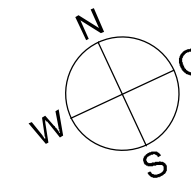
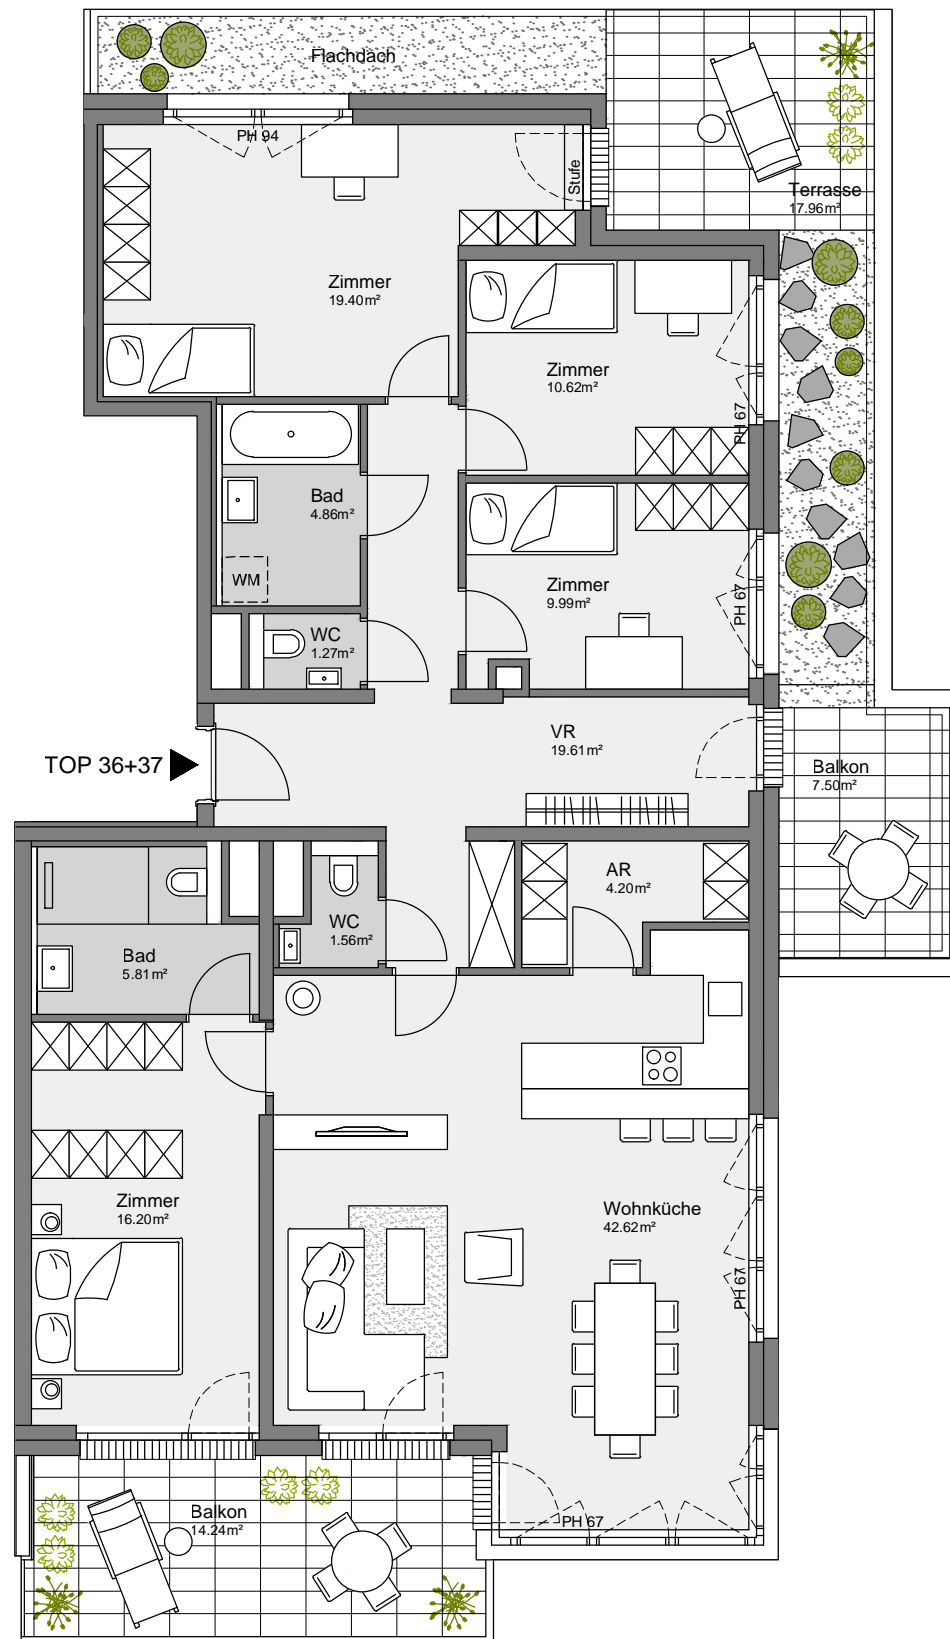


1.DG / Top 36+37 Variante 5.Zimmer

Wohnnutzfläche  
Freifläche  
(Loggia/Terrasse/Balkon)

136.14 m<sup>2</sup>  
39.70 m<sup>2</sup>

Schnitt und Übersicht

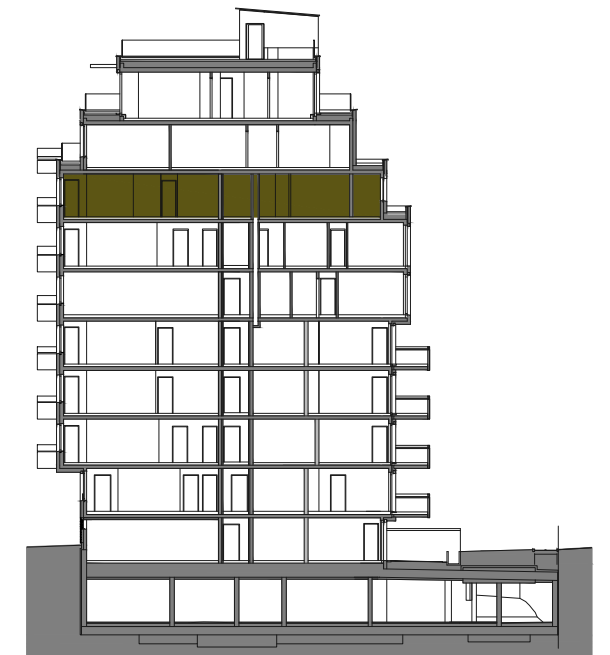

Vermarktet von:

**Liv** Immobilienvermarktung GmbH  
Strozzigasse 32-34 . 1080 Wien . Austria  
T: +43 1 402 15 15  
E: liv@liv.at

Vorbehaltlich technisch notwendiger Änderungen. Alle Maßangaben sind Circa Maße. Der Plan dient zur Illustration und ist nicht für die Anfertigung von Einbaumöbel geeignet. Die Ausführung erfolgt laut Bau- und Ausstattungsbeschreibung. Die dargestellte Möblierung und Bepflanzung inkl. Pflanzgefäße ist im Kaufpreis nicht enthalten.

Ein Projekt der:

**Eichenhain GmbH**  
Strozzigasse 32-34 . 1080 Wien . Austria