
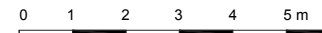
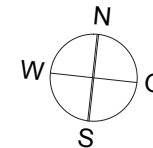
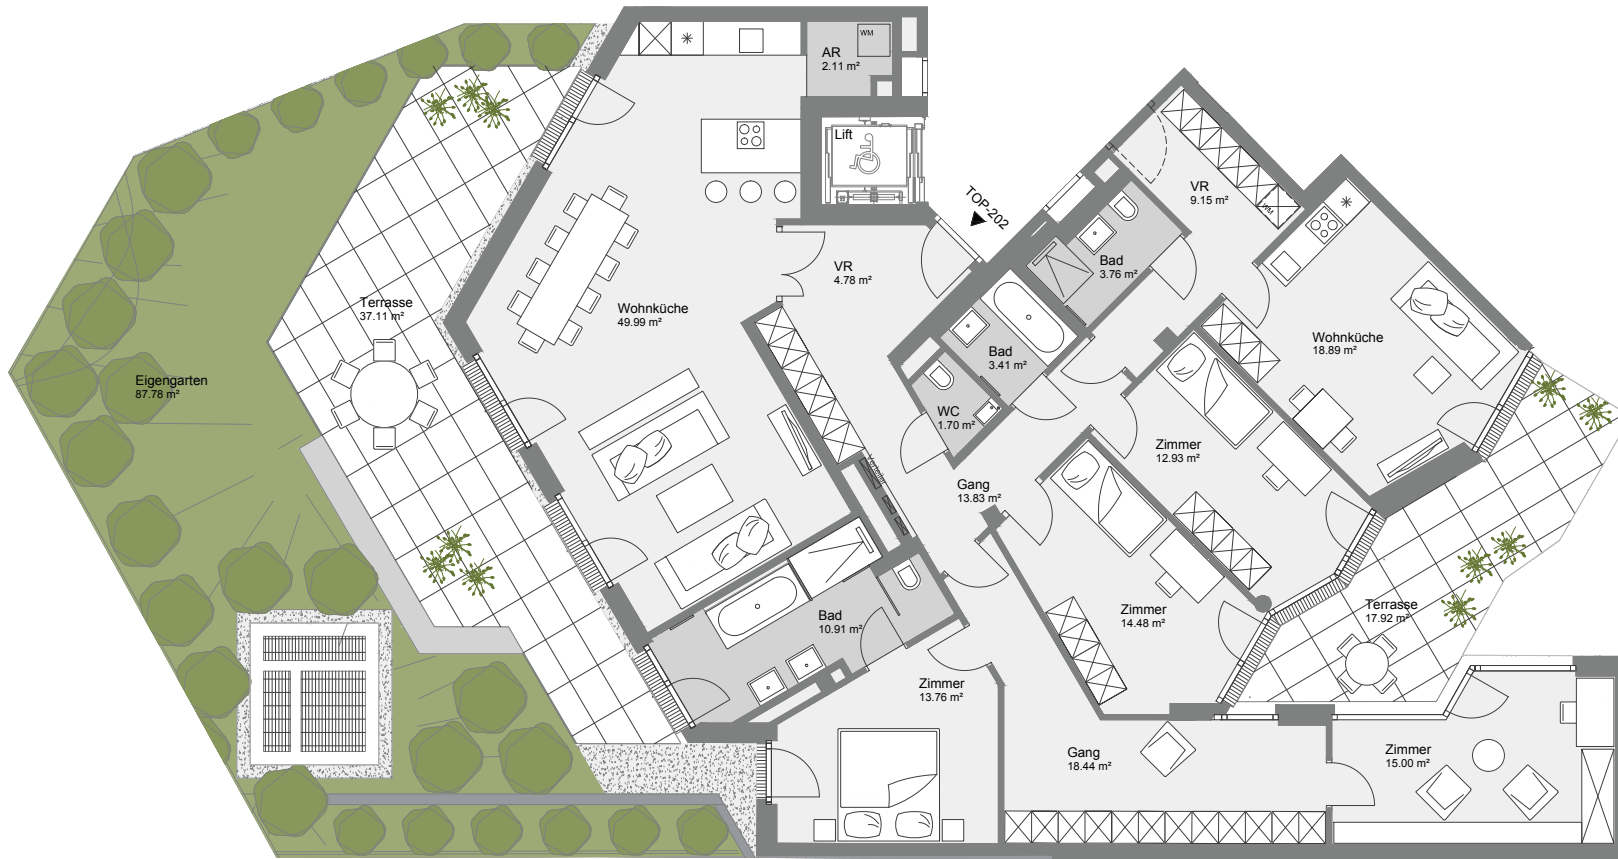
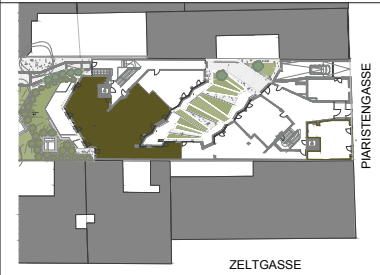


EG / Top-202

Wohnnutzfläche	193.12 m ²
Terrasse	55.03 m ²
Eigengarten	87.78 m ²

Schnitt und Übersicht

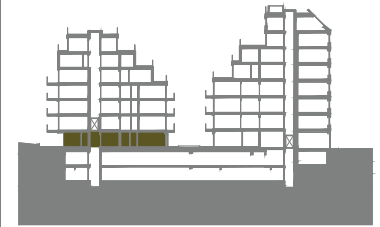

Vermarktet von:
Liv Immobilienvermarktung GmbH
 Strozzigasse 32-34 - 1080 Wien . Austria
 T: +43 1 402 15 15
 E: liv@liv.at

Vorbehaltlich technisch notwendiger Änderungen. Alle Maßangaben sind Circa-Maße. Der Plan dient zur Illustration und ist nicht für die Anfertigung von Einbaumöbel geeignet. Die Ausführung erfolgt laut Bau- und Ausstattungsbeschreibung. Die dargestellte Möblierung und Bepflanzung inkl. Pflanzgefäße ist im Kaufpreis nicht enthalten.

Ein Projekt der:
Piaristengasse 23 GmbH
 Strozzigasse 32-34 . 1080 Wien . Austria