
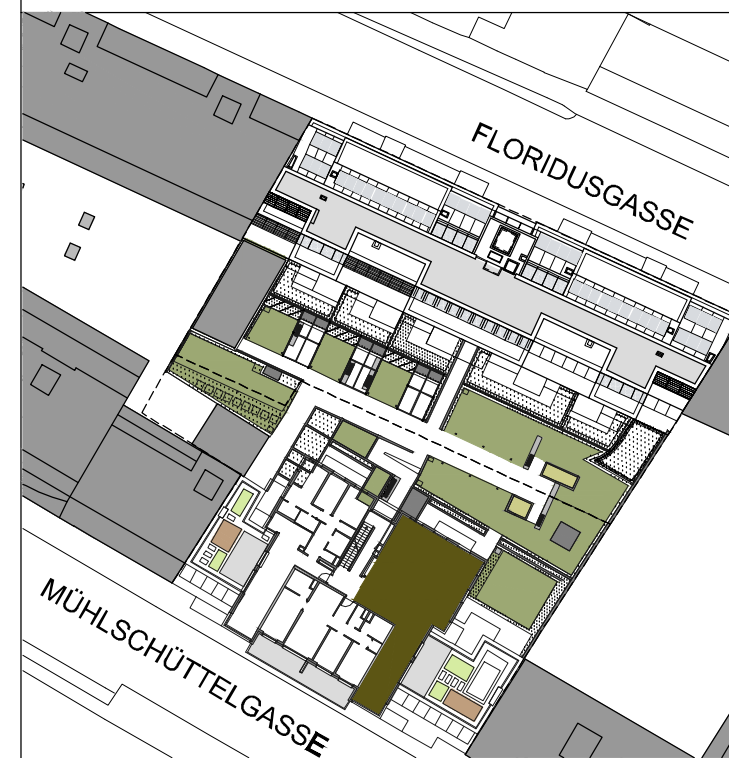
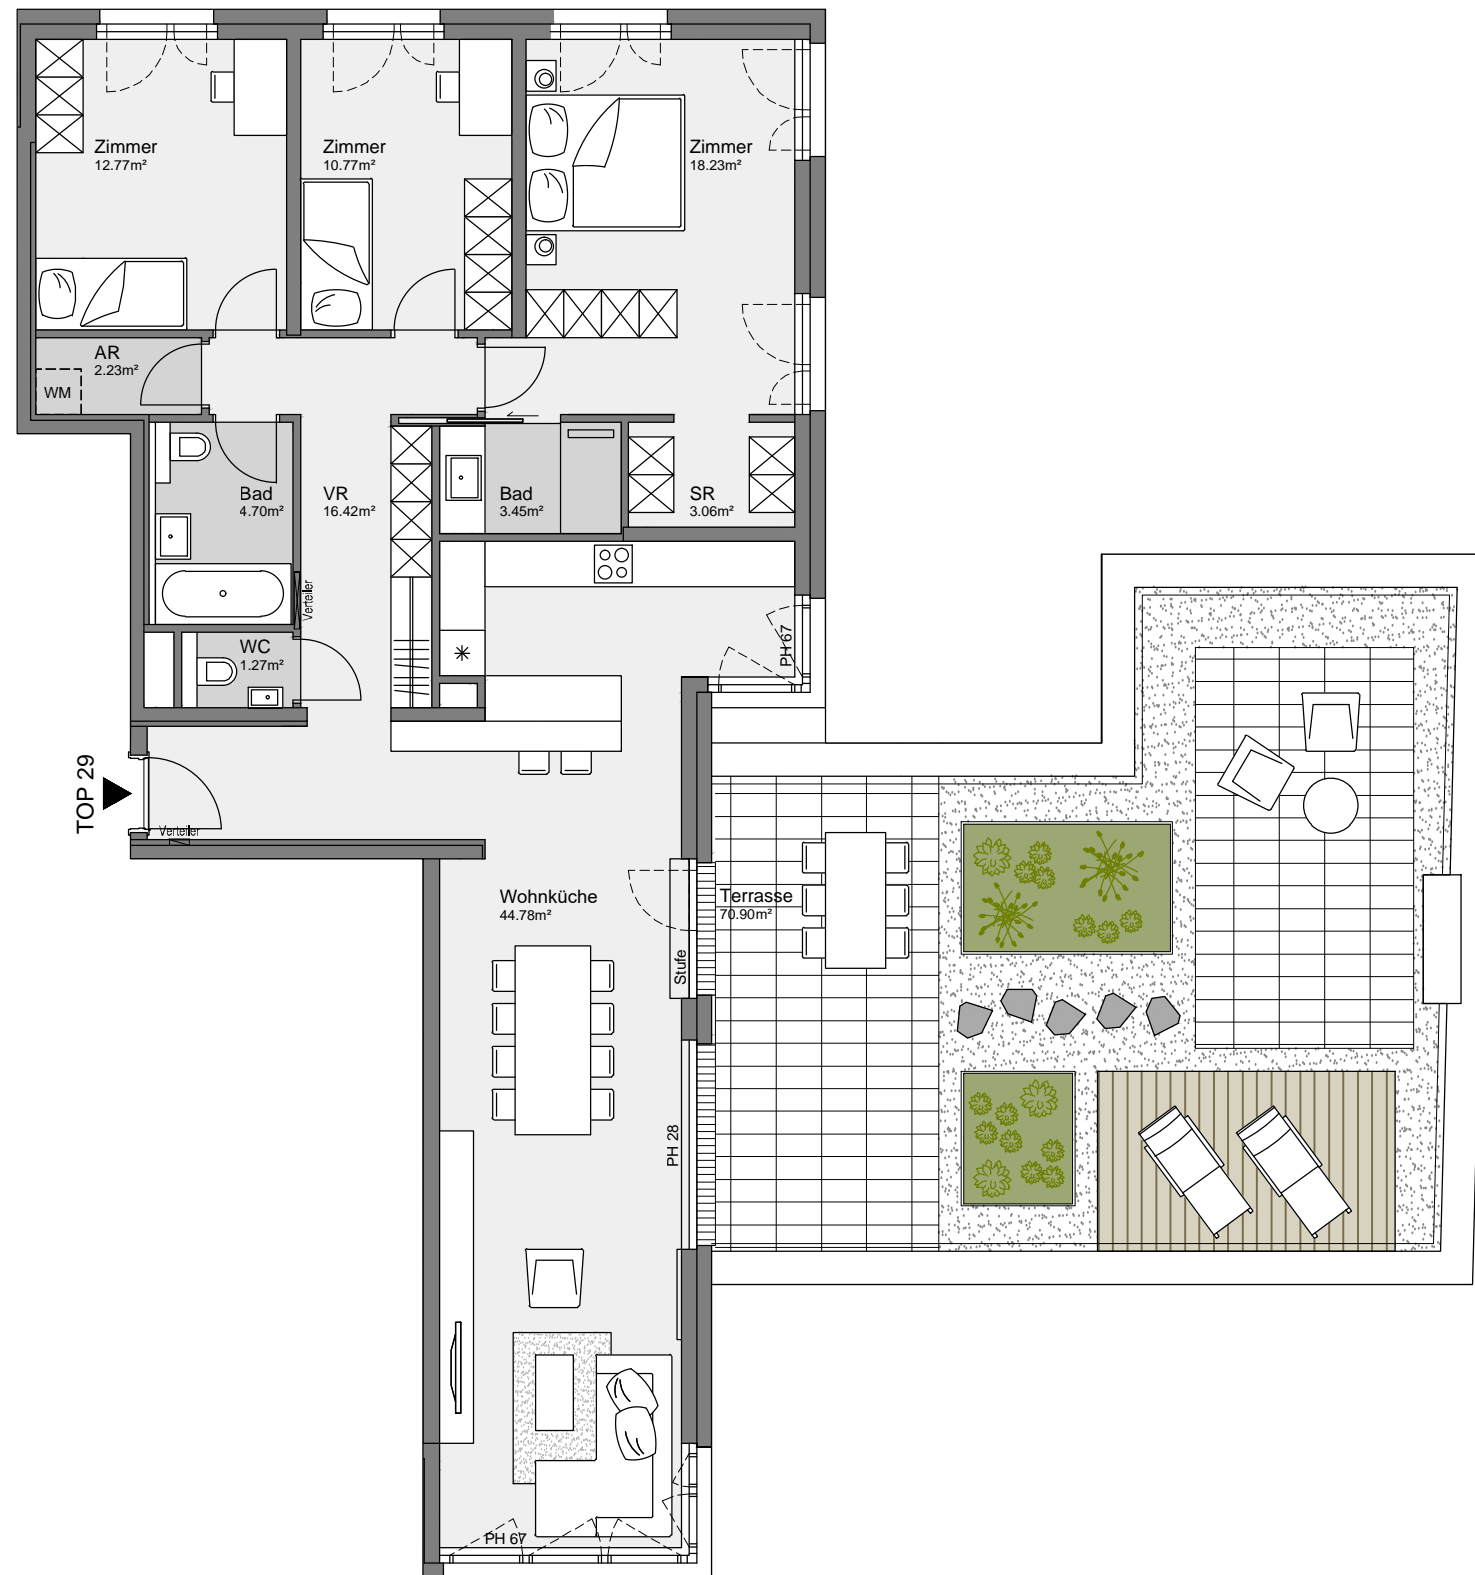


5.OG / Top 29

Wohnnutzfläche  
Freifläche  
(Loggia/Terrasse/Balkon)

117.68 m<sup>2</sup>  
70.90 m<sup>2</sup>

Schnitt und Übersicht

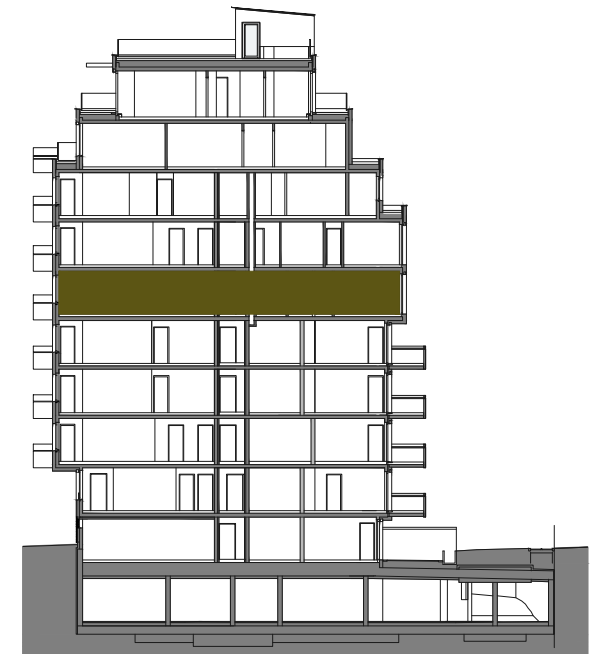

Vermarktet von:

**Liv** Immobilienvermarktung GmbH  
Strozzigasse 32-34 · 1080 Wien · Austria  
T: +43 1 402 15 15  
E: liv@liv.at

Vorbehaltlich technischer notwendiger Änderungen. Alle Maßangaben sind Circa Maße. Der Plan dient zur Illustration und ist nicht für die Anfertigung von Einbaumöbel geeignet. Die Ausführung erfolgt laut Bau- und Ausstattungsbeschreibung. Die dargestellte Möblierung und Bepflanzung inkl. Pflanzgefäße ist im Kaufpreis nicht enthalten.

Ein Projekt der:  
**Eichenhain GmbH**  
Strozzigasse 32-34 · 1080 Wien · Austria