


Liv
'LUX
AN DER
ALTEN
DONAU

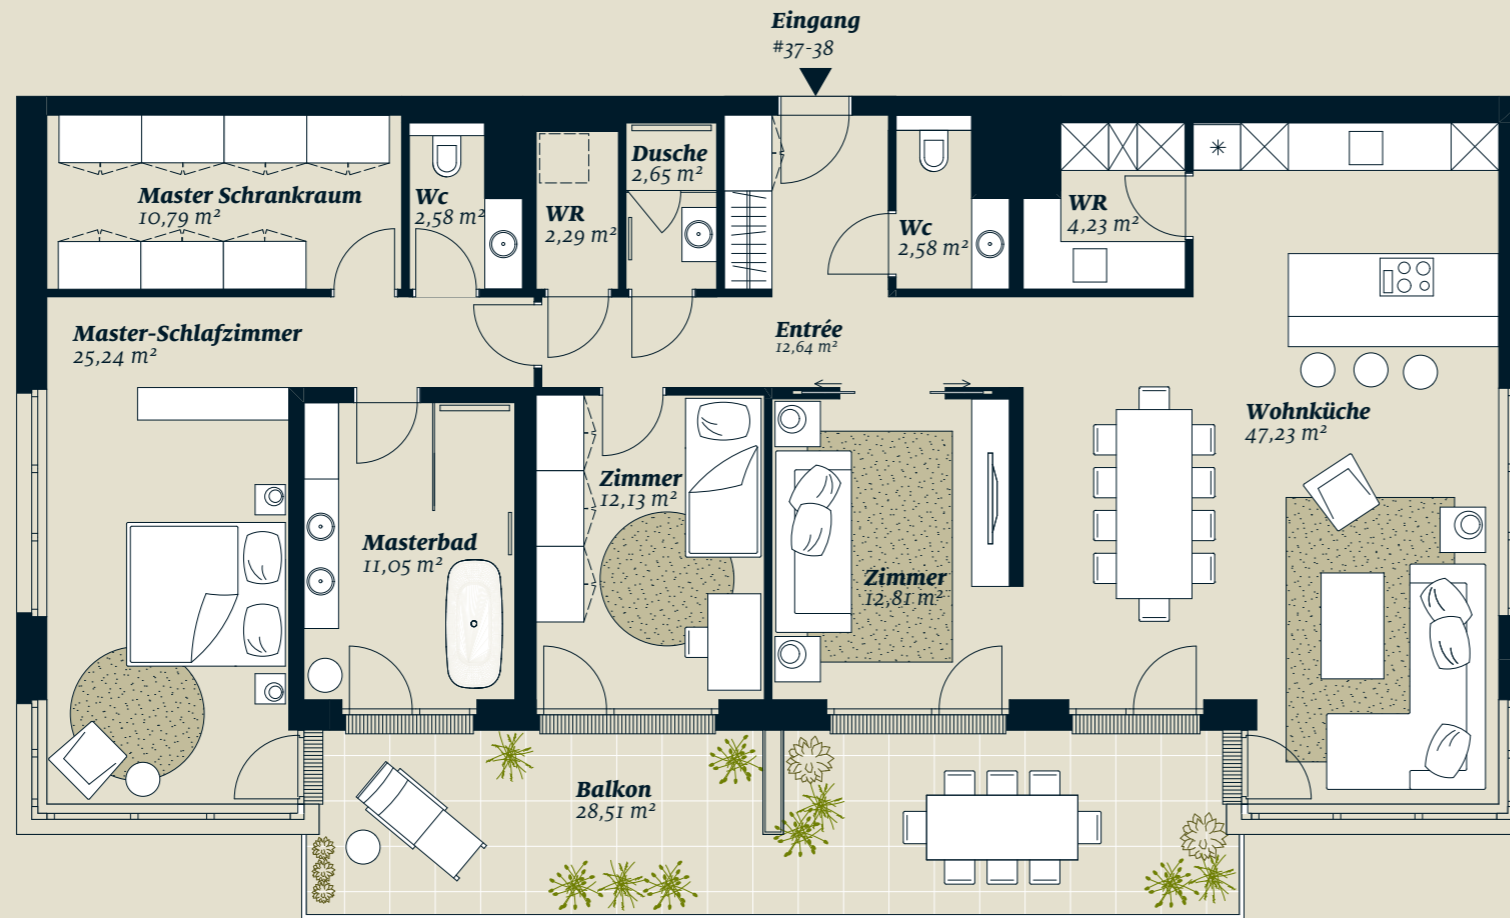

MÜHLSCHÜTTELGASSE 61
1210 WIEN


DG I
4 - ZIMMERWOHNUNG

Wohnnutzfläche: ca. 146,22 m²
Freiflächen gesamt: ca. 28,51 m²

SCHNITT



LAGEPLAN

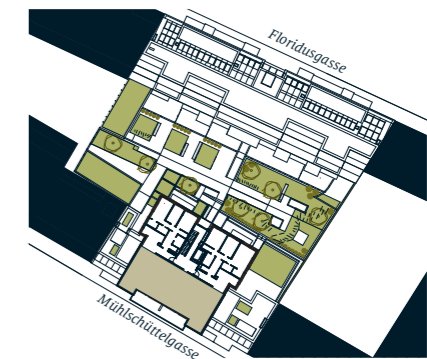

Vermarktet von:

Liv Immobilienvermarktung GmbH
Strozzigasse 32-34 . 1080 Wien . Austria
T: +43 1 402 15 15
E: liv@liv.at

Ein Projekt der:

Eichenhain GmbH
Strozzigasse 32-34 . 1080 Wien . Austria

Vorbehaltlich technisch notwendiger Änderungen. Alle Maßangaben sind Circa Maße. Der Plan dient zur Illustration und ist nicht für die Anfertigung von Einbaumöbel geeignet. Die Ausführung erfolgt laut Vertrag. Die dargestellte Möblierung und Bepflanzung inkl. Pflanzgefäße ist im Leistungsumfang nicht enthalten.

